


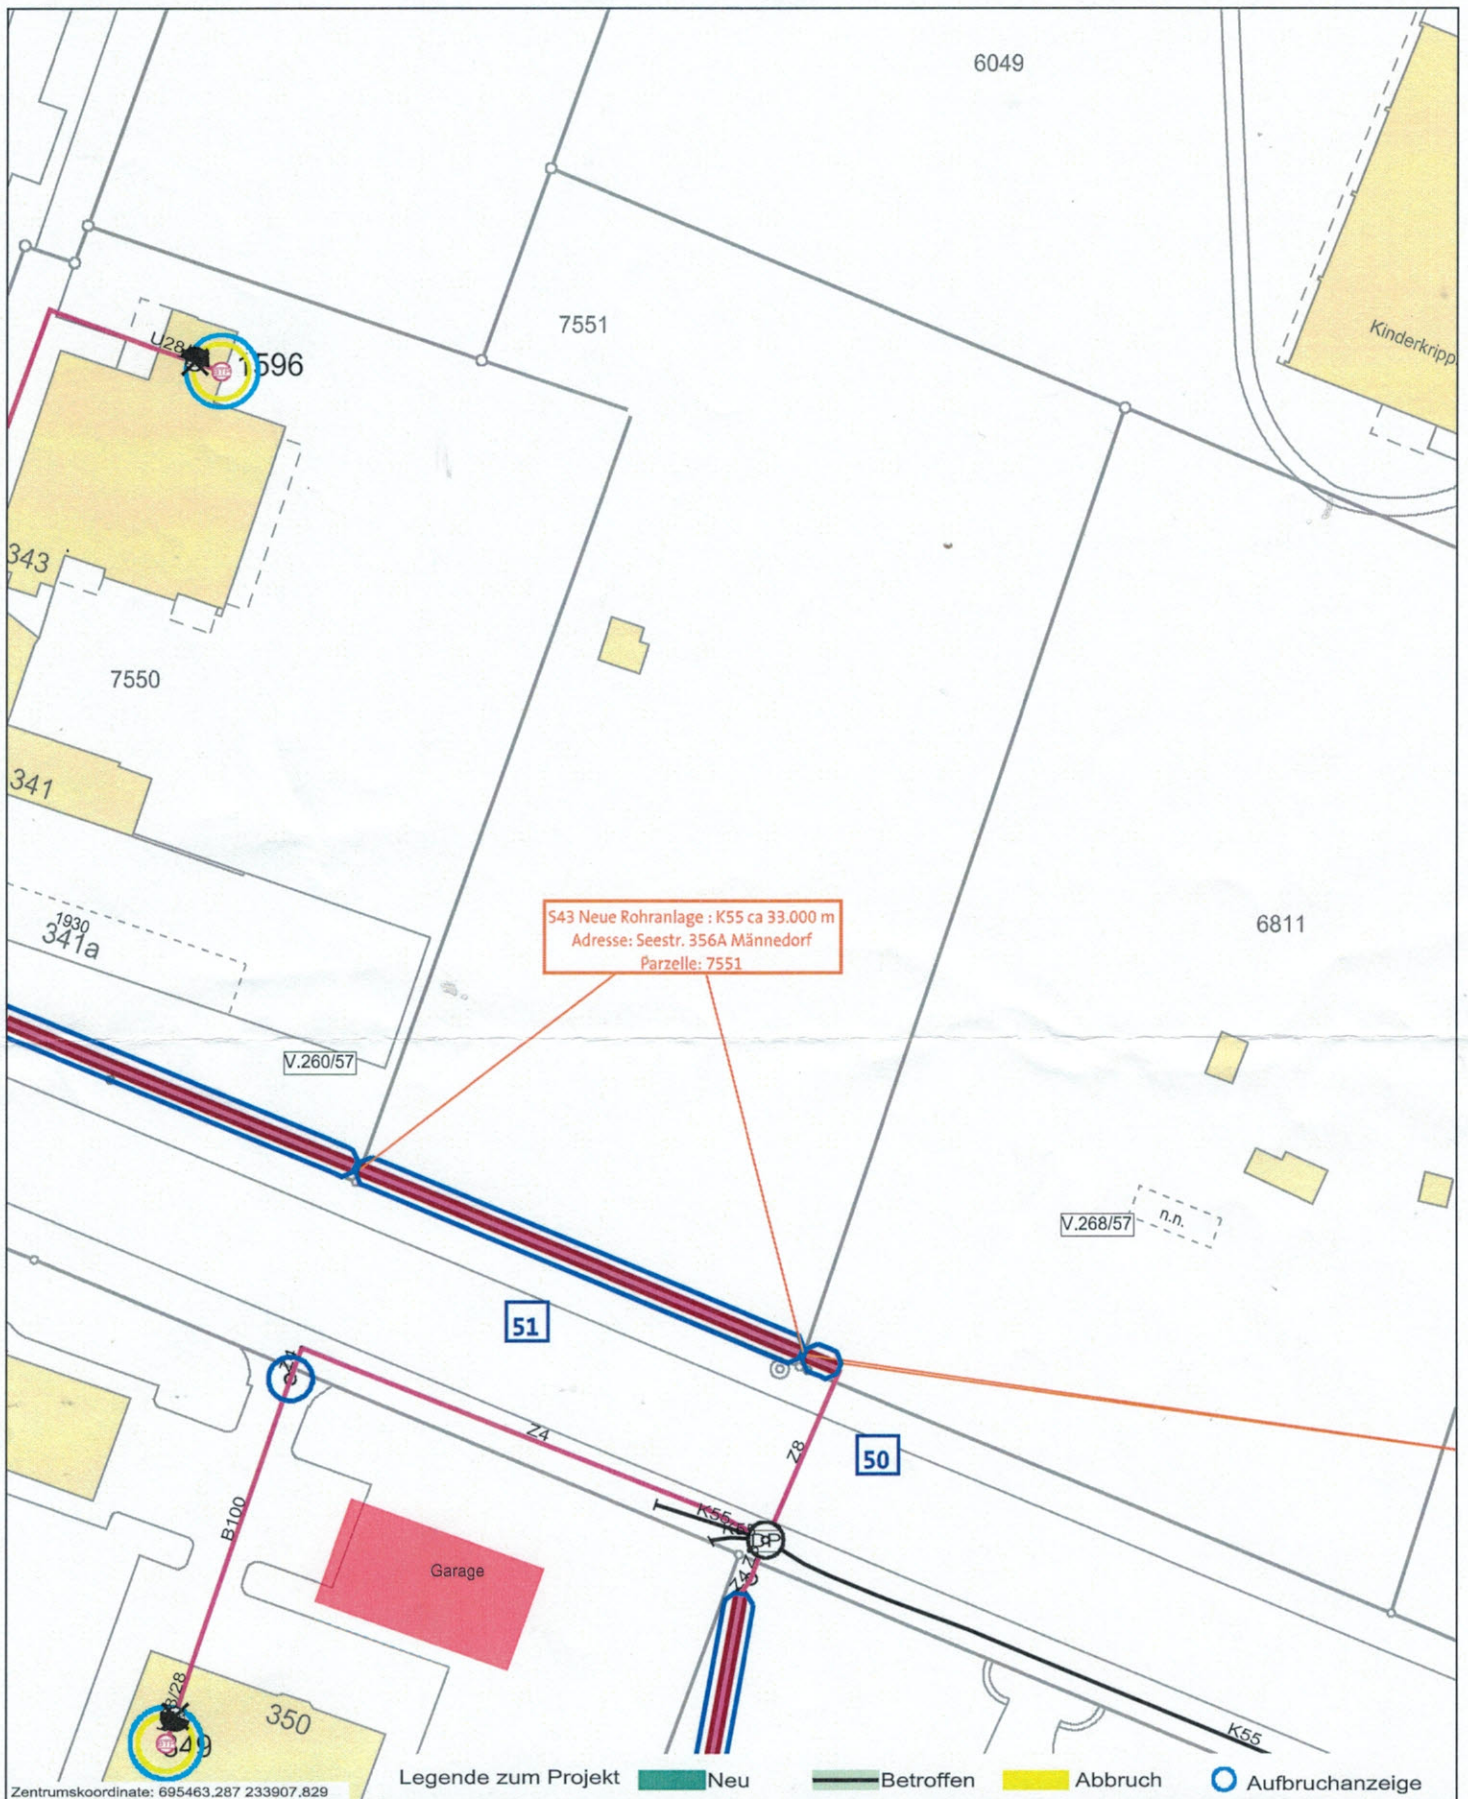

Projektnummer 74MAN_Männedorf-1_2025		Anschlussnetz 74 Männedorf Männedorf			
Situationsplan Projektplan		 N	Massstab 1:500	Ersteller Ausgabe Gültigkeitsdauer Seite	Serifi Aldin, INI-NET- 21.12.2023 3 Monate 1/1
			© Swisscom (Schweiz) AG Sämtliche Rechte (insbesondere Urheber- und Eigentumsrechte) im Zusammenhang mit zugänglichen Plandaten sowie ausgedruckten Verteilungsplänen verbleiben vollumfänglich bei der Swisscom (Schweiz) AG. Nicht eingemessene Leitungsverläufe von Hausanschlüssen sind ungefähr eingezeichnet. Die genauen Tiefenlagen sind durch Sondierungen zu ermitteln.		